

DEWELOPER APKLAN

BLIŹNIAK
OSIEDLE 9 DOMÓW

POWIERZCHNIA
POSADZKI

104,08 m²

POWIERZCHNIA
UŻYTKOWA

101,72 m²

POWIERZCHNIA
ZABUDOWY

140,08 m²

KUBATURA

752,00 m³

PARTER

NR	NAZWA	POW. POSADZKI	POW. UŻYTKOWA
1-1	Wiatrołap	4,06 m ²	4,06 m ²
1-2	Korytarz	5,74 m ²	5,74 m ²
1-3	WC	1,34 m ²	1,34 m ²
1-4	Pokój dzienny + aneks kuch.	21,85 m ²	21,85 m ²
1-5	Garaż	18,18 m ²	18,18 m ²
Razem		51,17 m²	51,17 m²

PIĘTRO

NR	NAZWA	POW. POSADZKI	POW. UŻYTKOWA
1-6	Korytarz	10,43 m ²	10,43 m ²
1-7	Pokój	9,42 m ²	8,64 m ²
1-8	Garderoba	4,37 m ²	3,98 m ²
1-9	Łazienka	7,15 m ²	7,15 m ²
1-10	Pokój	12,29 m ²	11,50 m ²
1-11	Pokój	9,25 m ²	8,85 m ²
Razem		52,91 m²	50,55 m²

DEWELOPER APKLAN

BLIŹNIAK
OSIEDLE 9 DOMÓW

POWIERZCHNIA
POSADZKI

104,08 m²

POWIERZCHNIA
UŻYTKOWA

101,72 m²


POWIERZCHNIA
ZABUDOWY

140,08 m²

KUBATURA

752,00 m³

PARTER

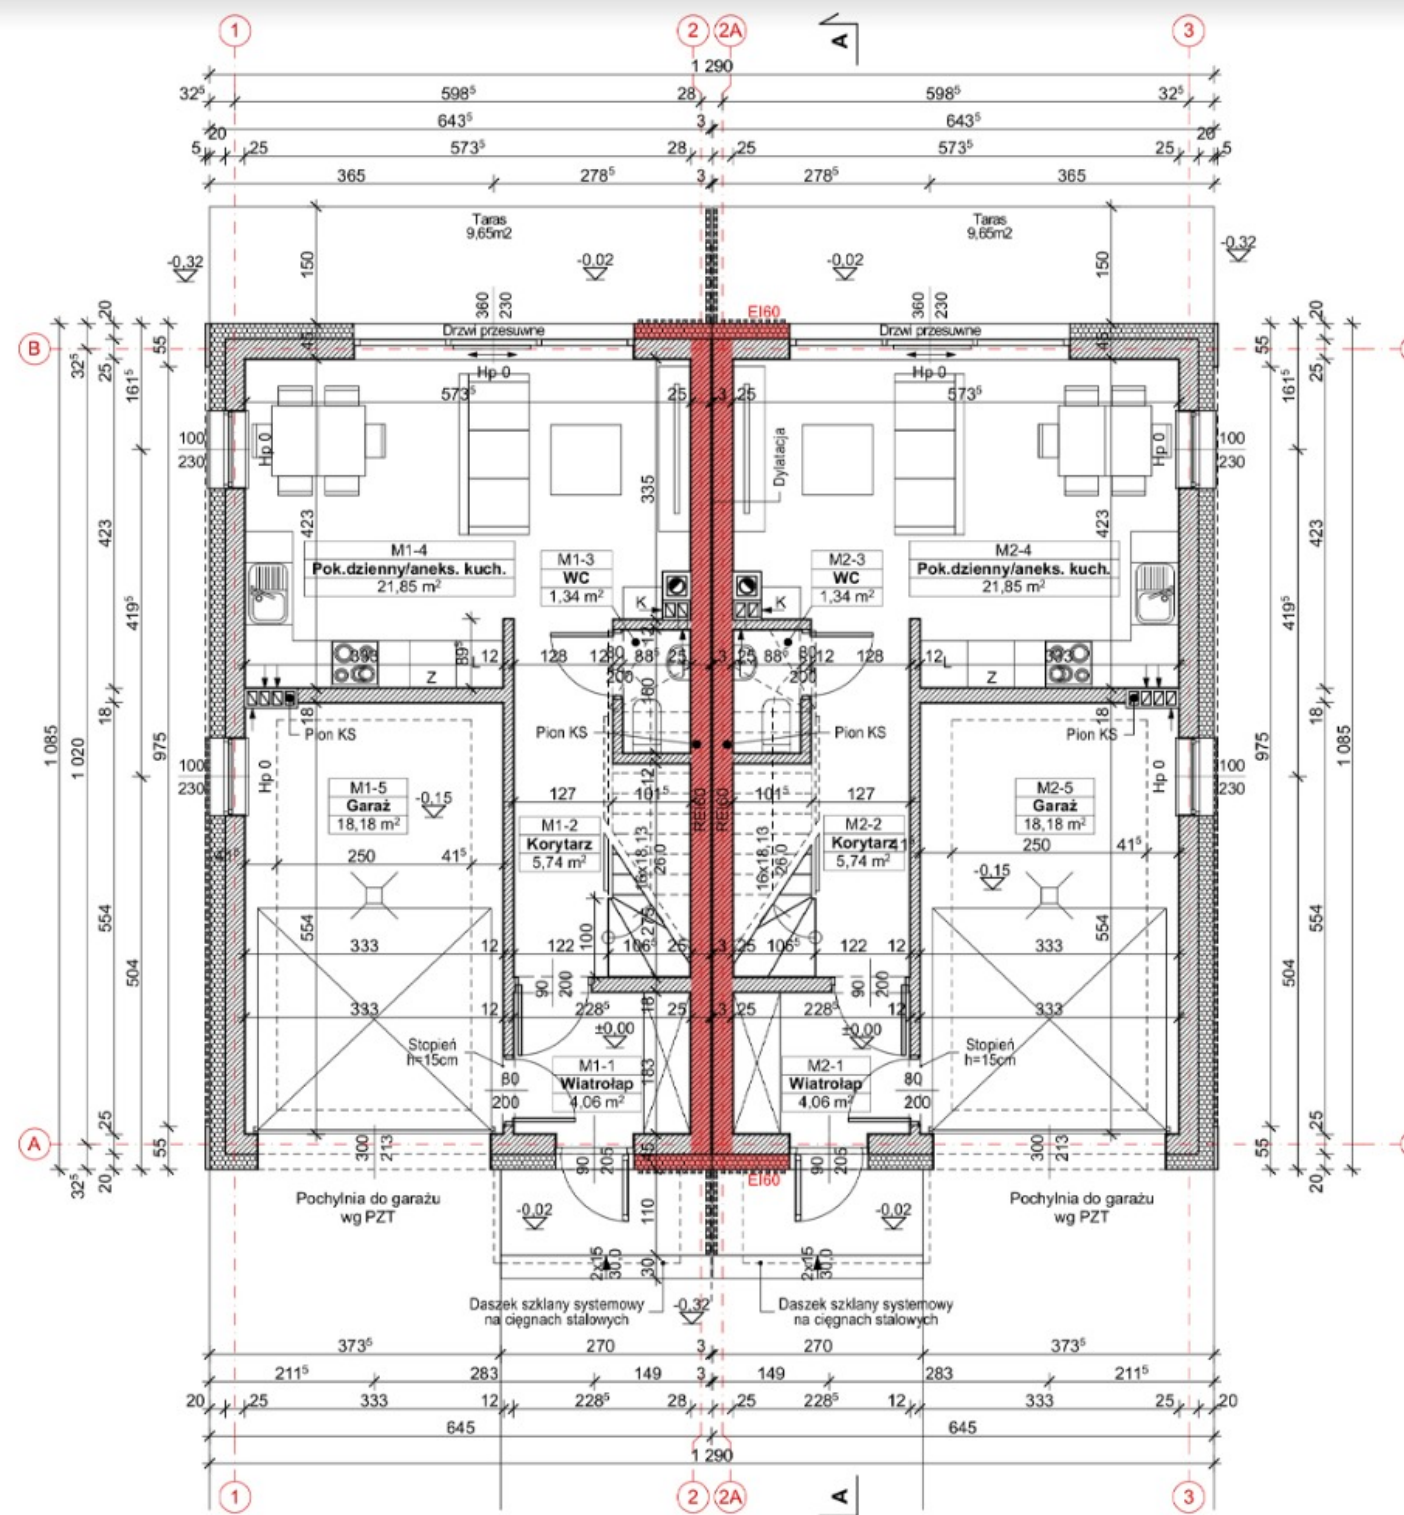

DEWELOPER APKLAN

BLIŹNIAK
OSIEDLE 9 DOMÓW

POWIERZCHNIA
POSADZKI

104,08 m²

POWIERZCHNIA
UŻYTKOWA

101,72 m²


POWIERZCHNIA
ZABUDOWY

140,08 m²

KUBATURA

752,00 m³

PIĘTRO

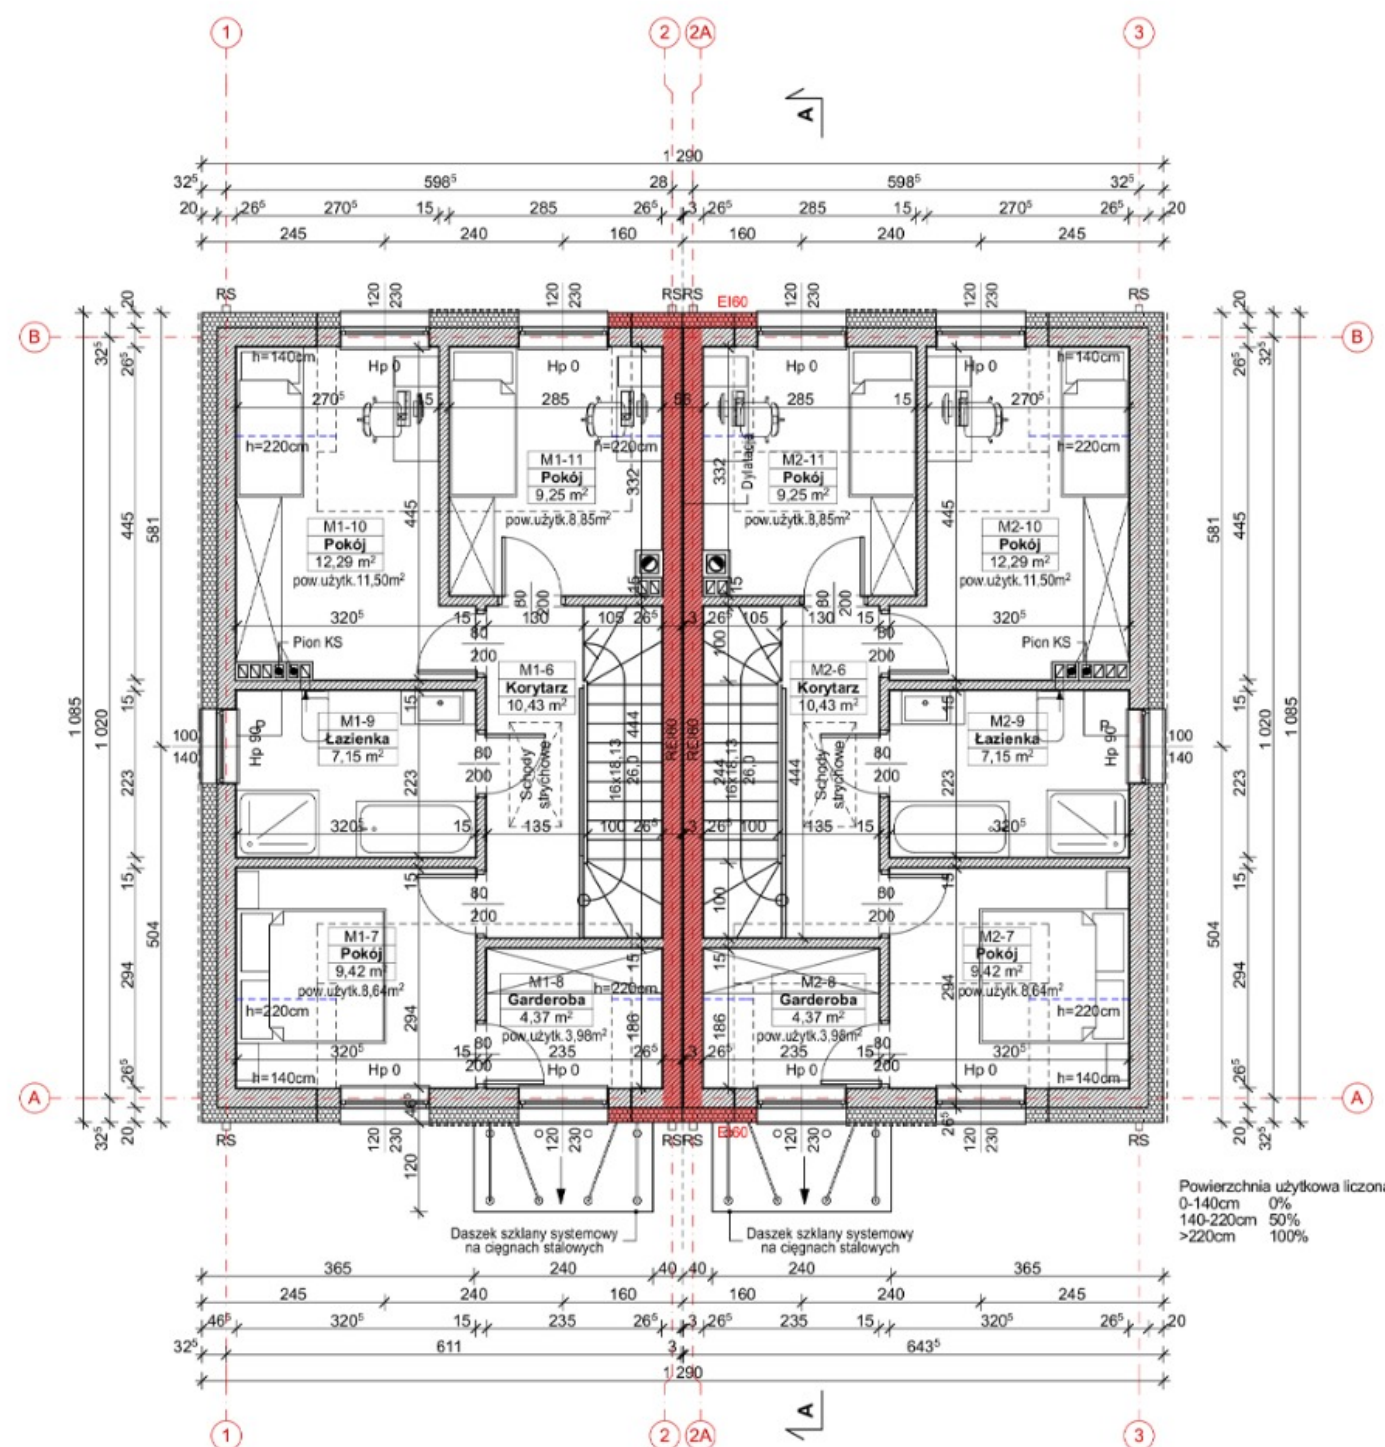

DEWELOPER APKLAN

BLIŹNIAK
OSIEDLE 9 DOMÓW

POWIERZCHNIA
POSADZKI

104,08 m²

POWIERZCHNIA
UŻYTKOWA

101,72 m²


POWIERZCHNIA
ZABUDOWY

140,08 m²

KUBATURA

752,00 m³

PRZEKRÓJ

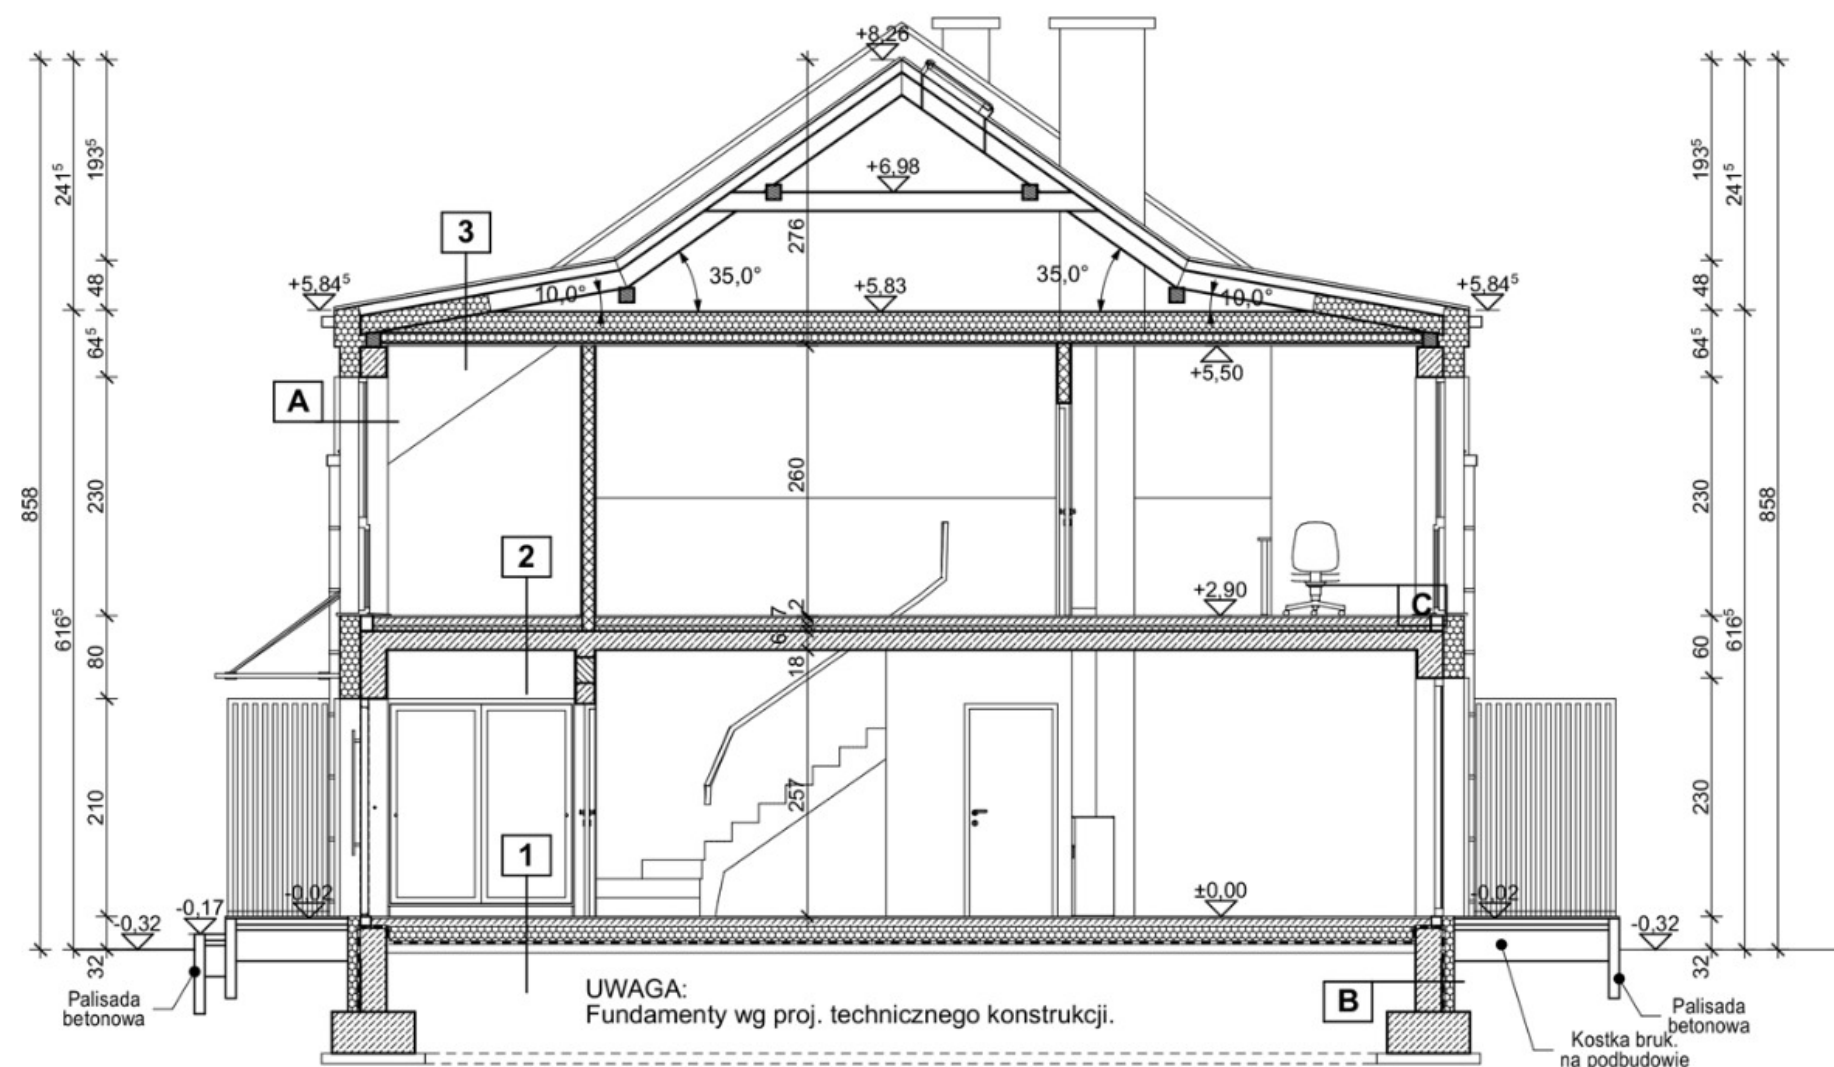

1. Posadzka parteru.

- posadzka gr.2cm.
- wylewka bet. gr.8cm zbrojona
- styropian posadzkowy gr.15cm
- folia bud. 2x
- chudy beton gr.10cm
- podbudowa z pospółki zagęszczonej gr.30cm

2. Strop międzypiętrowy.

- posadzka gr.2cm.
- wylewka bet. gr.7cm zbrojona
- styrodur gr.3cm
- styropian akustyczny gr.3cm
- strop żelbetowy gr.18cm (wg proj. konstr.)
- tynk cem.-wap.

3. Dach - ocieplony.

- blacha płaska na rąbek
- łaty/kontrłaty
- wiatroizolacja
- krokwie/węlna mineralna 20cm
- węlna mineralna gr.10cm na podkonstrukcji z profili aluminiowych
- paroizolacja
- płyty G/K

A. Ściana zewnętrzna.

- tynk cem. - wap.
- pustaki ceramiczne gr.25cm
- styropian fasadowy gr.20cm
- tynk zewnętrzny

B. Ściana zewnętrzna (poniżej gruntu).

- tynk cem. - wap.
- pustaki ceramiczne gr.25cm
- izolacja p.wodna (np. Dysperbit)
- styrodur gr.15cm
- folia kubełkowa